

alineaciones (determinación pomorizada)

alineación de parcela

alineación de máxima ocupación de la edificación

(la parcela genérica en las U.E. tiene carácter de referencia, la parcelación se define en el Proyecto de Urbanización del la U.E)

alturas máximas (determinación pomorizada)

actual

planta baja (o actual)

planta baja + 1 planta (o actual)

planta baja + 1 planta + entresuelo (o actual)

planta baja + 2 plantas (o actual)

Industrial

cesiones - sistemas locales (determinación pomorizada)


suelo a urbanizar y ceder (suelo para equipamiento no precisa urbanización)

acotaciones (determinación pomorizada)

cotas generales en metros

rasantes (determinación pomorizada)

(las rasantes de espacios públicos de nueva creación se definen en detalle en los proyectos de urbanización de los ámbitos de actuación)

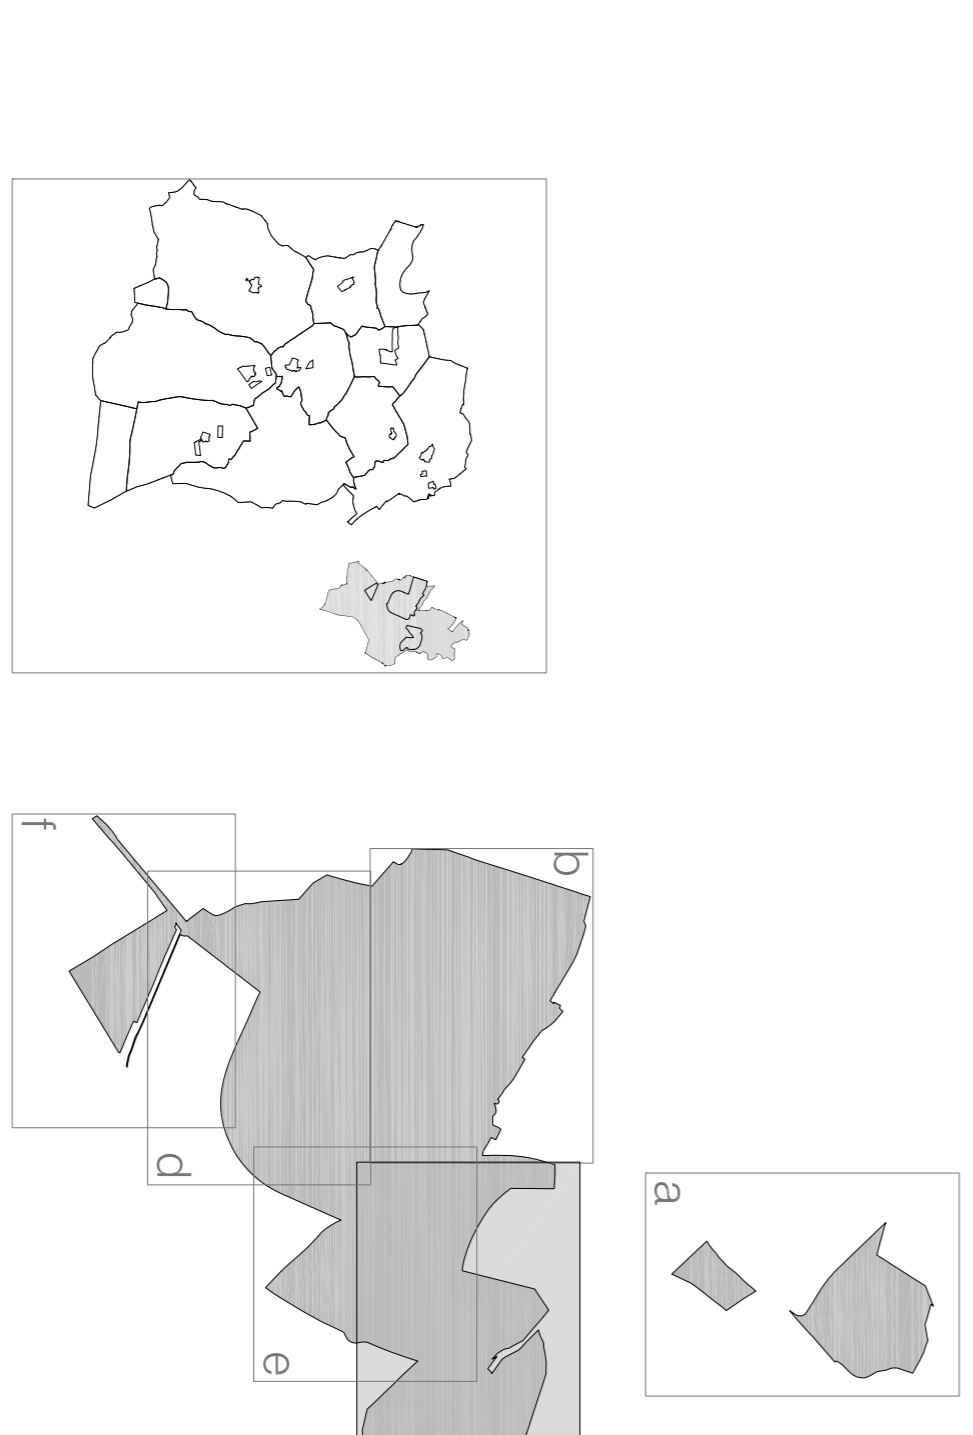

PLAN GENERAL MUNICIPAL DE LA CENDEA DE CIZUR

AYUNTAMIENTO DE LA CENDEA DE CIZUR
plan urbanístico municipal - aprobación inicial

plano de ordenación: - alineaciones, alturas y acotaciones
- cesiones (sistemas locales)

cizur menor
P4.1C

escala: 1/1000
redactores: miguel ayape barain - miren sola zúñiga, arquitectos - Néctor nagore sorabilla, abogado
fecha: mayo 2009