

alineaciones (determinación pommerizada)

alineación de parcela

alineación de máxima ocupación de la edificación

(la parcela que aparece en las U.E. tiene carácter de referencia, la parcela que se señala en el Proyecto de Urbanización es la U.E.)

alturas máximas (determinación pommerizada)

actual

planta baja (o actual)

planta baja + 1 planta (o actual)

planta baja + 1 planta + entresuelo (o actual)

planta baja + 2 plantas (o actual)

Industrial

cesiones - sistemas locales (determinación pommerizada)


suelo a urbanizar y ceder (suelo para equipamiento no proceso urbanización)

acotaciones (determinación pommerizada)

cotas generales en metros

rasantes (determinación pommerizada)

(las rasantes de espacios públicos de nueva creación se definen en detalle en los proyectos de urbanización de los ámbitos de actuación)

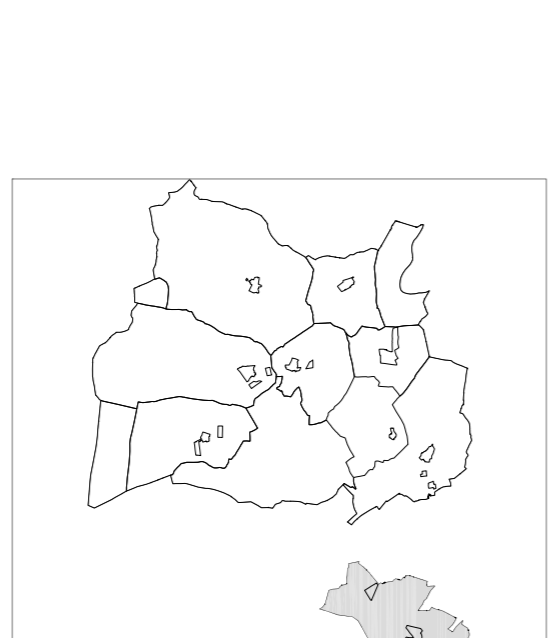

PLAN GENERAL MUNICIPAL DE LA CENDEA DE CIZUR

AYUNTAMIENTO DE LA CENDEA DE CIZUR

plan urbanístico municipal - aprobación inicial

plano de ordenación: - alineaciones, alturas y acotaciones
- cesiones (sistemas locales)

cizur menor
P4.1f

escala: 1/1000
fecha: mayo 2009
redactores: miguel ayape barain - miren sola zúñiga, arquitectos - Néctor nagore sorabilla, abogado