

alineaciones (determinación pormenorizada)

----- alineación de parcela

▭ alineación de máxima ocupación de la edificación (la parcelación grafada en las UE tiene carácter de referencia, la parcelación se definirá en el Proyecto de Urbanización del UE)

alturas máximas (determinación pormenorizada)

----- actual

----- planta baja (o actual)

----- planta baja + 1 planta (o actual)

----- planta baja + 1 planta + antecubierta (o actual)

----- planta baja + 2 plantas (o actual)

----- Industrial

cesiones - sistemas locales (determinación pormenorizada)



▭ suelo a urbanizar y ceder (cesión para equipamiento no precisa urbanización)

acotaciones (determinación pormenorizada)

----- cotas generales en metros

rasantes (determinación pormenorizada)

(las rasantes de espacios públicos de nueva creación se definirán en detalle en los proyectos de urbanización de los ámbitos de actuación)

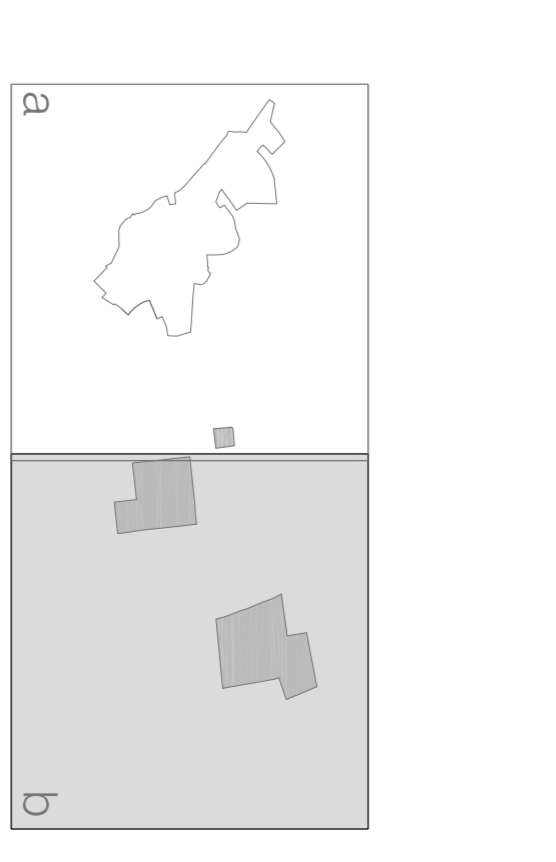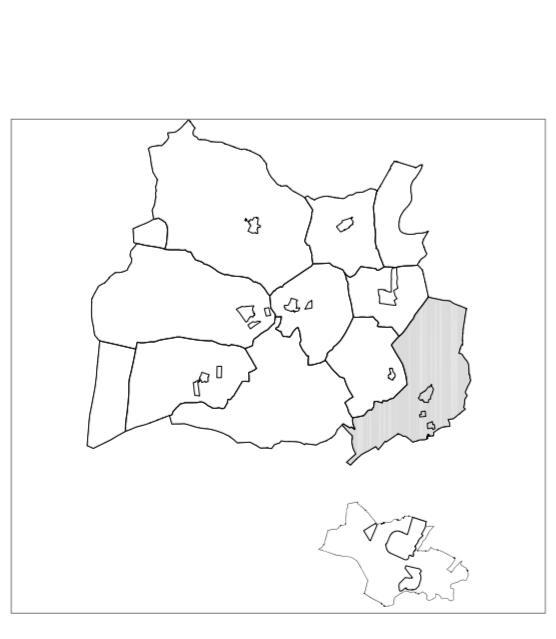

PLAN GENERAL MUNICIPAL DE LA CENDEA DE CIZUR

AYUNTAMIENTO DE LA CENDEA DE CIZUR
plan urbanístico municipal - aprobación inicial

plano de ordenación: - alineaciones, alturas y acotaciones
- cesiones (sistemas locales)

escala: 1/1000

redactores: miguel ayape baráin - miren sola zurriaga - arquitectos - hector nagore sorabilla - abogado

gaztáiz
P4.2b

fecha: mayo 2009