

ámbitos con asignación de usos pormenorizados (determinaciones pormenorizadas)

- A.1. residencial consolidado
- A.2. residencial propuesto de nueva ordenación
- A.3. equipamiento privado
- A.4. Industrial - almacenajes
- A.5. áreas privadas

sistemas generales (determinaciones estructurantes)

- S.1 sistema general de equipamiento comunitario público:
 1. casa consistorial
 2. santuario
 3. biblioteca
 4. sociocultural
 5. centro de actividades
 6. cementerio
- S.2. sistema general de espacios libres y áreas verdes
- S.3. sistema general de infraestructuras:
 - red vial
 - servicios urbanos


sistemas locales (determinaciones pormenorizadas)

- suelo de cesión para equipamiento comunitario
- suelo de cesión para espacios libres y áreas verdes
- suelo de cesión para ampliación de la red vial

itinerarios peatonales (determinaciones pormenorizadas)

- itinerario de nueva creación adaptado
- itinerario de nueva creación adaptado
- itinerario de nueva creación adaptado
- actuación puntual para la eliminación de barrera arquitectónica

- zona verde privada con servidumbre de uso público
- entorno de protección de bien de interés cultural

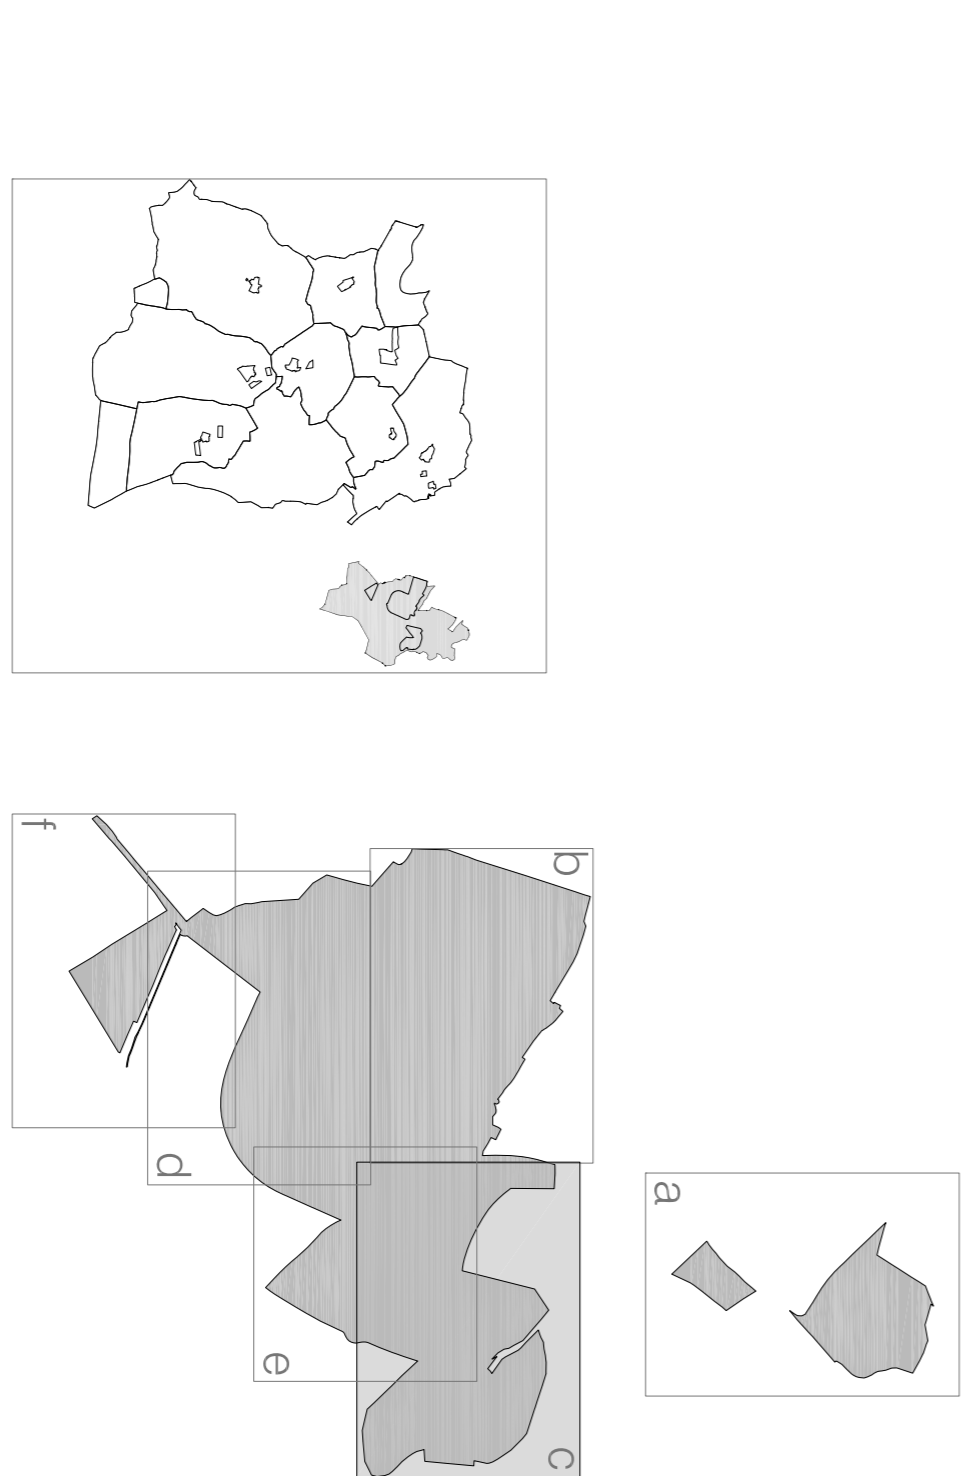

PLAN GENERAL MUNICIPAL DE LA CENDEA DE CIZUR

AYUNTAMIENTO DE LA CENDEA DE CIZUR
plan urbanístico municipal - aprobación inicial

plano de ordenación: calificación del suelo
- usos pormenorizados
- sistemas generales y locales

escala: 1/1000
redactores: miguel ayape barain - miren sola zúñiga, arquitectos - Néctor nagore sorabilla, abogado

cizur menor
P.3.1c
fecha: mayo 2009