

ambios con asignación de usos pormenorizados (determinaciones pormenorizadas)

- A.1. residencial consolidado
- A.2. residencial propuesto de nueva ordenación
- A.3. equipamiento privado
- A.4. Industrial -almacenes
- A.5. áreas privadas



sistemas generales (determinaciones estructurales)

- S.1. sistema general de equipamiento comunitario público:
 1. casa consistorial
 2. santuario
 3. bienestar social/ servicios sociales
 4. sociocultural
 5. comercio
 6. saneamiento
- S.2. sistema general de espacios libres y áreas verdes
- S.3. sistema general de infraestructuras:
 - red viaria
 - servicios urbanos

- sistemas locales (determinaciones pormenorizadas)
- suelo de cesión para equipamiento comunitario
 - suelo de cesión para espacios libres y áreas verdes
 - suelo de cesión para ampliación de la red viaria

- itinerarios peatonales (determinaciones pormenorizadas)
- itinerario peatonal existente
 - itinerario de nueva creación adaptado
 - actuación puntual para la eliminación de barrera arquitectónica

- zona verde privada con semidumbre de uso público
- entorno de protección de bien de interés cultural

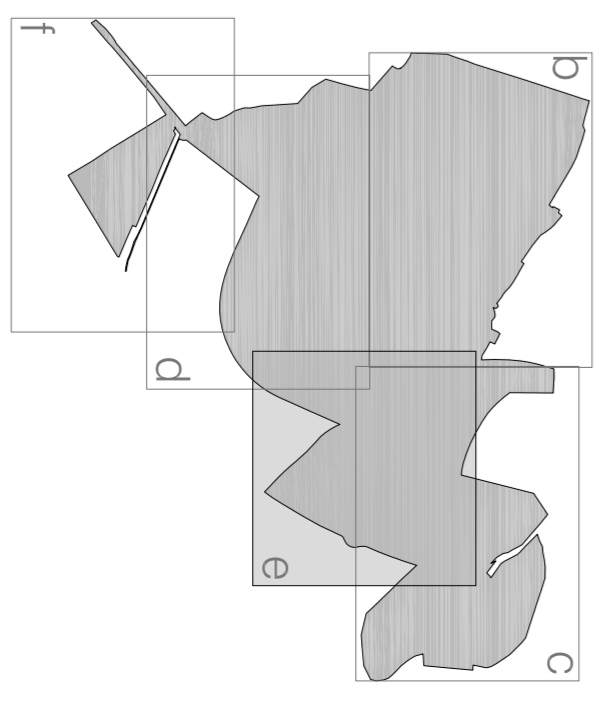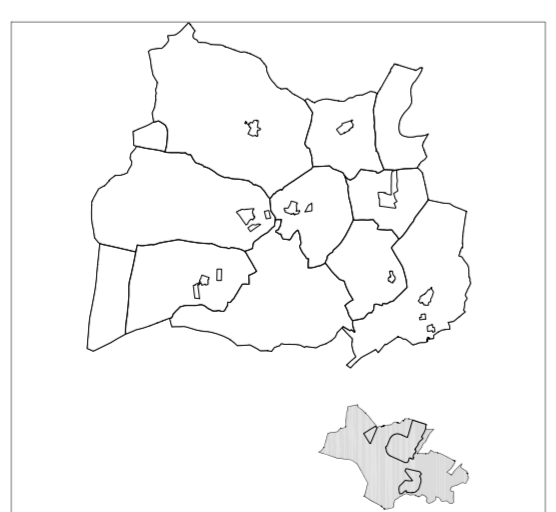

PLAN GENERAL MUNICIPAL DE LA CENDEA DE CIZUR

AYUNTAMIENTO DE LA CENDEA DE CIZUR
plan urbanístico municipal - aprobación inicial

plano de ordenación: calificación del suelo
- usos pormenorizados
- sistemas generales y locales

Cizur menor
P.3.1e

escala: 1/1000

fecha: mayo 2009

redactores: miguel ayape baráin - miren sola zurriaga - arquitectos - Néstor Nagore sorabilla - abogado