

ámbitos con asignación de usos pormenorizados (determinaciones pormenorizadas)

- A.1. residencial consolidado
- A.2. residencial propuesto de nueva ordenación
- A.3. equipamiento privado
- A.4. Industrial - almacenes
- A.5. áreas privadas

sistemas generales (determinaciones estructurantes)



- S.1. sistema general de equipamiento comunitario público:
 1. casa consistorial
 2. santuario
 3. bienestar social / servicios sociales
 4. sociocultural
 5. deporte
 6. comercio
- S.2. sistema general de espacios libres y áreas verdes
- S.3. sistema general de infraestructuras:
 - red vial
 - servicios urbanos

sistemas locales (determinaciones pormenorizadas)

- suelo de cesión para equipamiento comunitario
- suelo de cesión para espacios libres y áreas verdes
- suelo de cesión para ampliación de la red vial

itinerarios peatonales (determinaciones pormenorizadas)

- itinerario peatonal existente
- itinerario de nueva creación adaptado
- actuación puntual para la eliminación de barrera arquitectónica

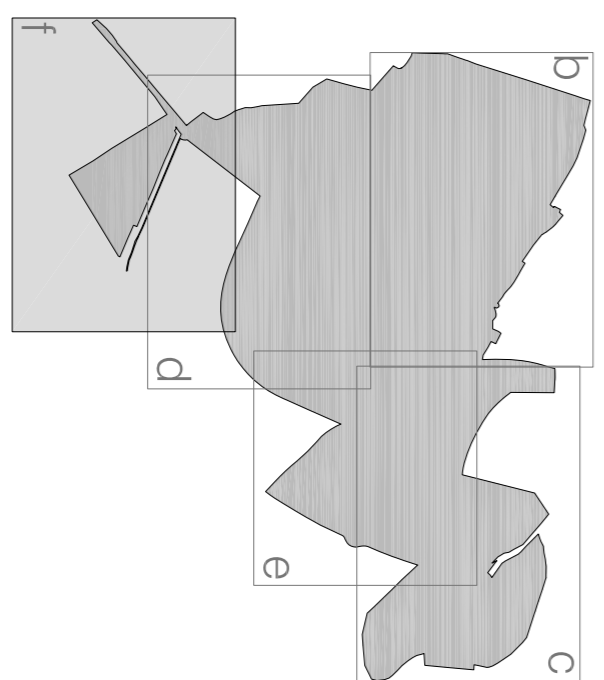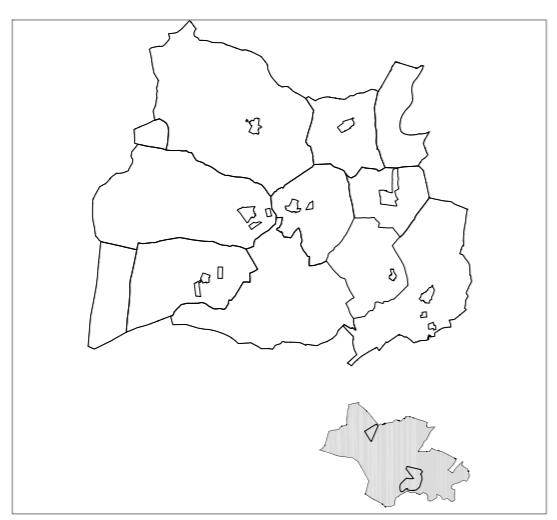

PLAN GENERAL MUNICIPAL DE LA CENDEA DE CIZUR

AYUNTAMIENTO DE LA CENDEA DE CIZUR
plan urbanístico municipal - aprobación inicial

plano de ordenación: calificación del suelo
- usos pormenorizados
- sistemas generales y locales

cizur menor
P3.1f
fecha: mayo 2009

escala: 1/1000
redactores: miguel ayape barain - miren sola zúñiga, arquitectos - Néstor nagore sorabilla, abogado