

ámbitos con asignación de usos pormenorizados (determinaciones pormenorizadas)

- A.1. residencial consolidado
- A.2. residencial propuesto de nueva ordenación
- A.3. equipamiento privado
- A.4. Industrial -almacenes
- A.5. áreas privadas

sistemas generales (determinaciones estructurales)

S.1. sistema general de equipamiento comunitario público:

- 1. casa consistorial
- 2. santuario
- 3. bienestar social / servicios sociales
- 4. sociocultural
- 5. ocio
- 6. centro de servicios

S.2. sistema general de espacios libres y áreas verdes

S.3. sistema general de infraestructuras:

- red viaria
- servicios urbanos



sistemas locales (determinaciones pormenorizadas)

- suelo de cesión para equipamiento comunitario
- suelo de cesión para espacios libres y áreas verdes
- suelo de cesión para ampliación de la red viaria

itinerarios peatonales (determinaciones pormenorizadas)

- itinerario peatonal existente
- itinerario de nueva creación adaptado
- actuación puntual para la eliminación de barrera arquitectónica

O

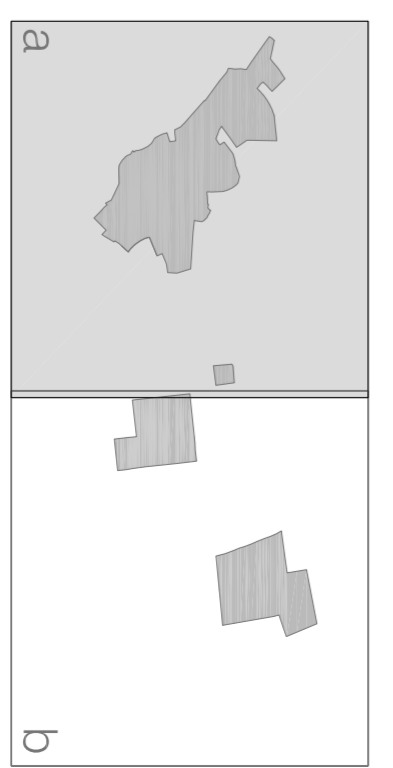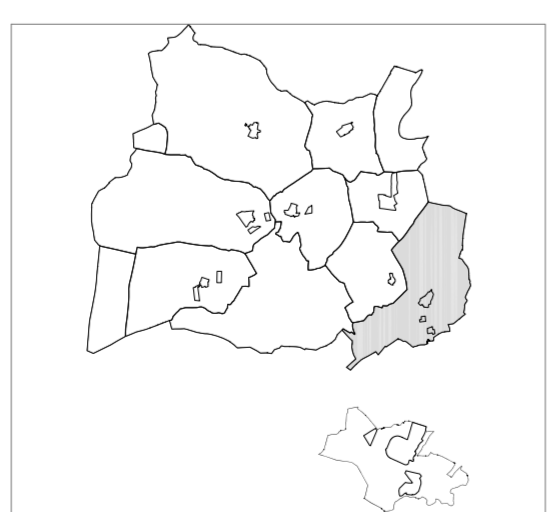

PLAN GENERAL MUNICIPAL DE LA CENDEA DE CIZUR

AYUNTAMIENTO DE LA CENDEA DE CIZUR
plan urbanístico municipal - aprobación inicial

plano de ordenación: **calificación del suelo**

- usos pormenorizados
- sistemas generales y locales

escala: 1/1000

redactores: miguel ayape barrián - miren sola zurriaga, arquitectos - hector nagore sorabilla, abogado
gazólaz
P3.2a
fecha: mayo 2009