

clasificación del suelo



- delimitación del suelo urbano (determinación estructural)
- - - delimitación del suelo urbanizable (determinación estructural)

gestión - ámbitos de actuación

- A.P.I.** suelo urbano consolidado
- AA** área de actuación sistemática delimitada
- UE** suelo urbano no consolidado
- UE** unidad de ejecución
- S** suelo urbanizable sectorizado
- S** sector
- S** suelo urbanizable sectorizado
- U** área de suelo urbanizable no sectorizado

grupos de edificación con ordenanzas particulares (determinaciones pormenorizadas)

- G.1. Ordenanza 1 - protección 1, 2, 3... n ficha catálogo
- G.2a. Ordenanza 2 - nueva edificación en caso antiguo
- G.2b. Ordenanza 2 - rehabilitación/ renovación
- G.3a. Ordenanza 3 - rehabilitación/ renovación
- G.3b. Ordenanza 3 - nueva edificación
- G.4a. Ordenanza 4 - Industrial /almacenes
- G.4b. Ordenanza 4 - nueva edificación industrial
- G.5. Ordenanza 5 - fuera de ordenación

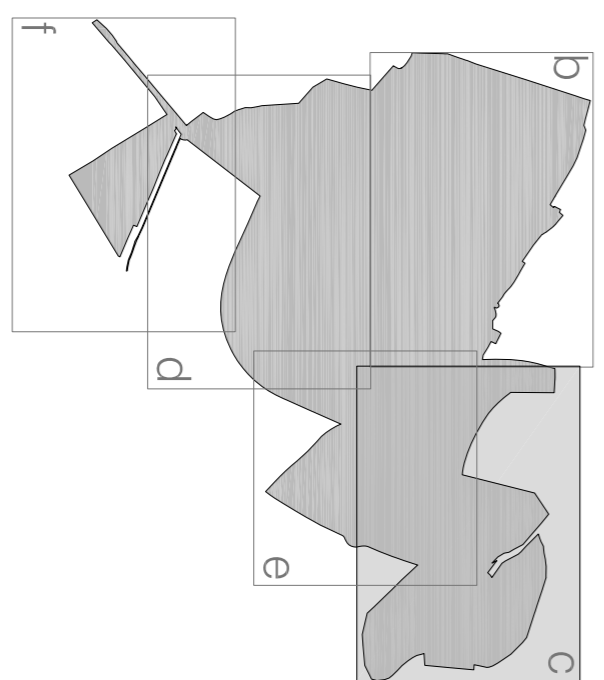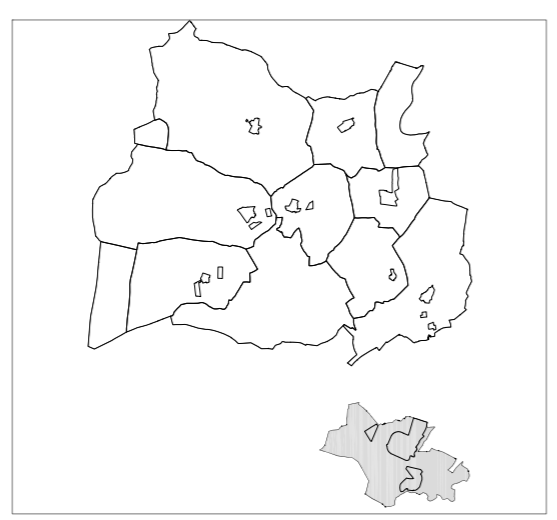

PLAN GENERAL MUNICIPAL DE LA CENDEA DE CIZUR

AYUNTAMIENTO DE LA CENDEA DE CIZUR
plan urbanístico municipal - aprobación inicial

plano de ordenación: - gestión
- grupos de edificación

cizur menor
P.2.1c

escala: 1/1000

fecha: mayo 2009

redactores: miguel ayape barain - miren sola zúñiga, arquitectos -- hector nagore sorabilla, abogado