



clasificación del suelo



- delimitación del suelo urbano (determinación estructural)
- - - delimitación del suelo urbanizable (determinación estructural)

gestión - ámbitos de actuación (determinaciones pomorizadas)

- A.P.I. área de planeamiento incorporado
- A.A. área de actuación asistencial delimitada
- U.E. suelo urbano no consolidado
- U.E. unidad de ejecución
- S. suelo urbanizable sectorizado
- S. sector
- A. suelo urbanizable sectorizado
- A. área de suelo urbanizable no sectorizado

grupos de edificación con ordenanzas particulares (determinaciones pomorizadas)

- G.1. Ordenanza 1 - protección M nº ficha catálogo
- G.2a. Ordenanza 2 - rehabilitación / renovación
- G.2b. Ordenanza 2 - nueva edificación en casco antiguo
- ámbito aplicación Ordenanza 2
- G.3a. Ordenanza 3 - rehabilitación / renovación
- G.3b. Ordenanza 3 - nueva edificación
- G.4a. Ordenanza 4 - Industrial / almacenes
- G.4b. Ordenanza 4 - nueva edificación industrial
- G.5. Ordenanza 5 - fuera de ordenación

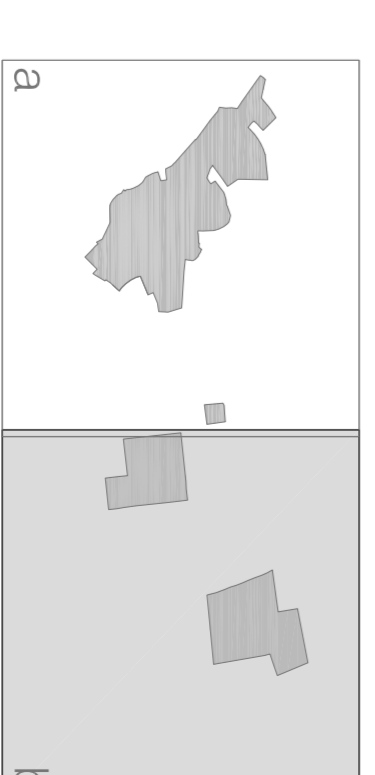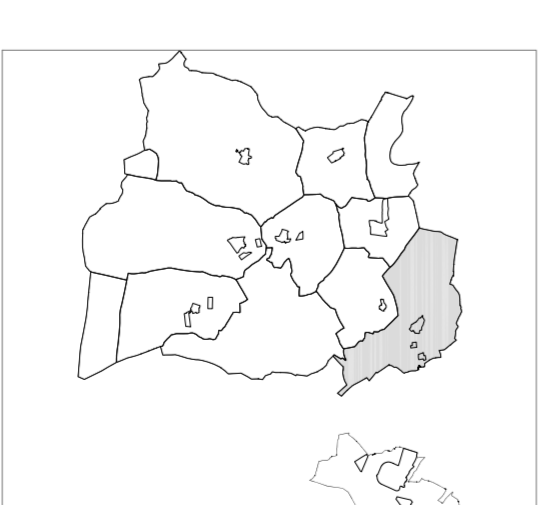

PLAN GENERAL MUNICIPAL DE LA CENDEA DE CIZUR
AYUNTAMIENTO DE LA CENDEA DE CIZUR
 plan urbanístico municipal - aprobación inicial

plano de ordenación: - gestión
 - grupos de edificación

escala: 1/1000

redactores: miguel ayape barrián - miren sola zurñiga, arquitectos - hector nagore sorabilla, abogado

fecha: mayo 2009

gazólaz
P2.2b