


PLANTAS 1ª y 2ª

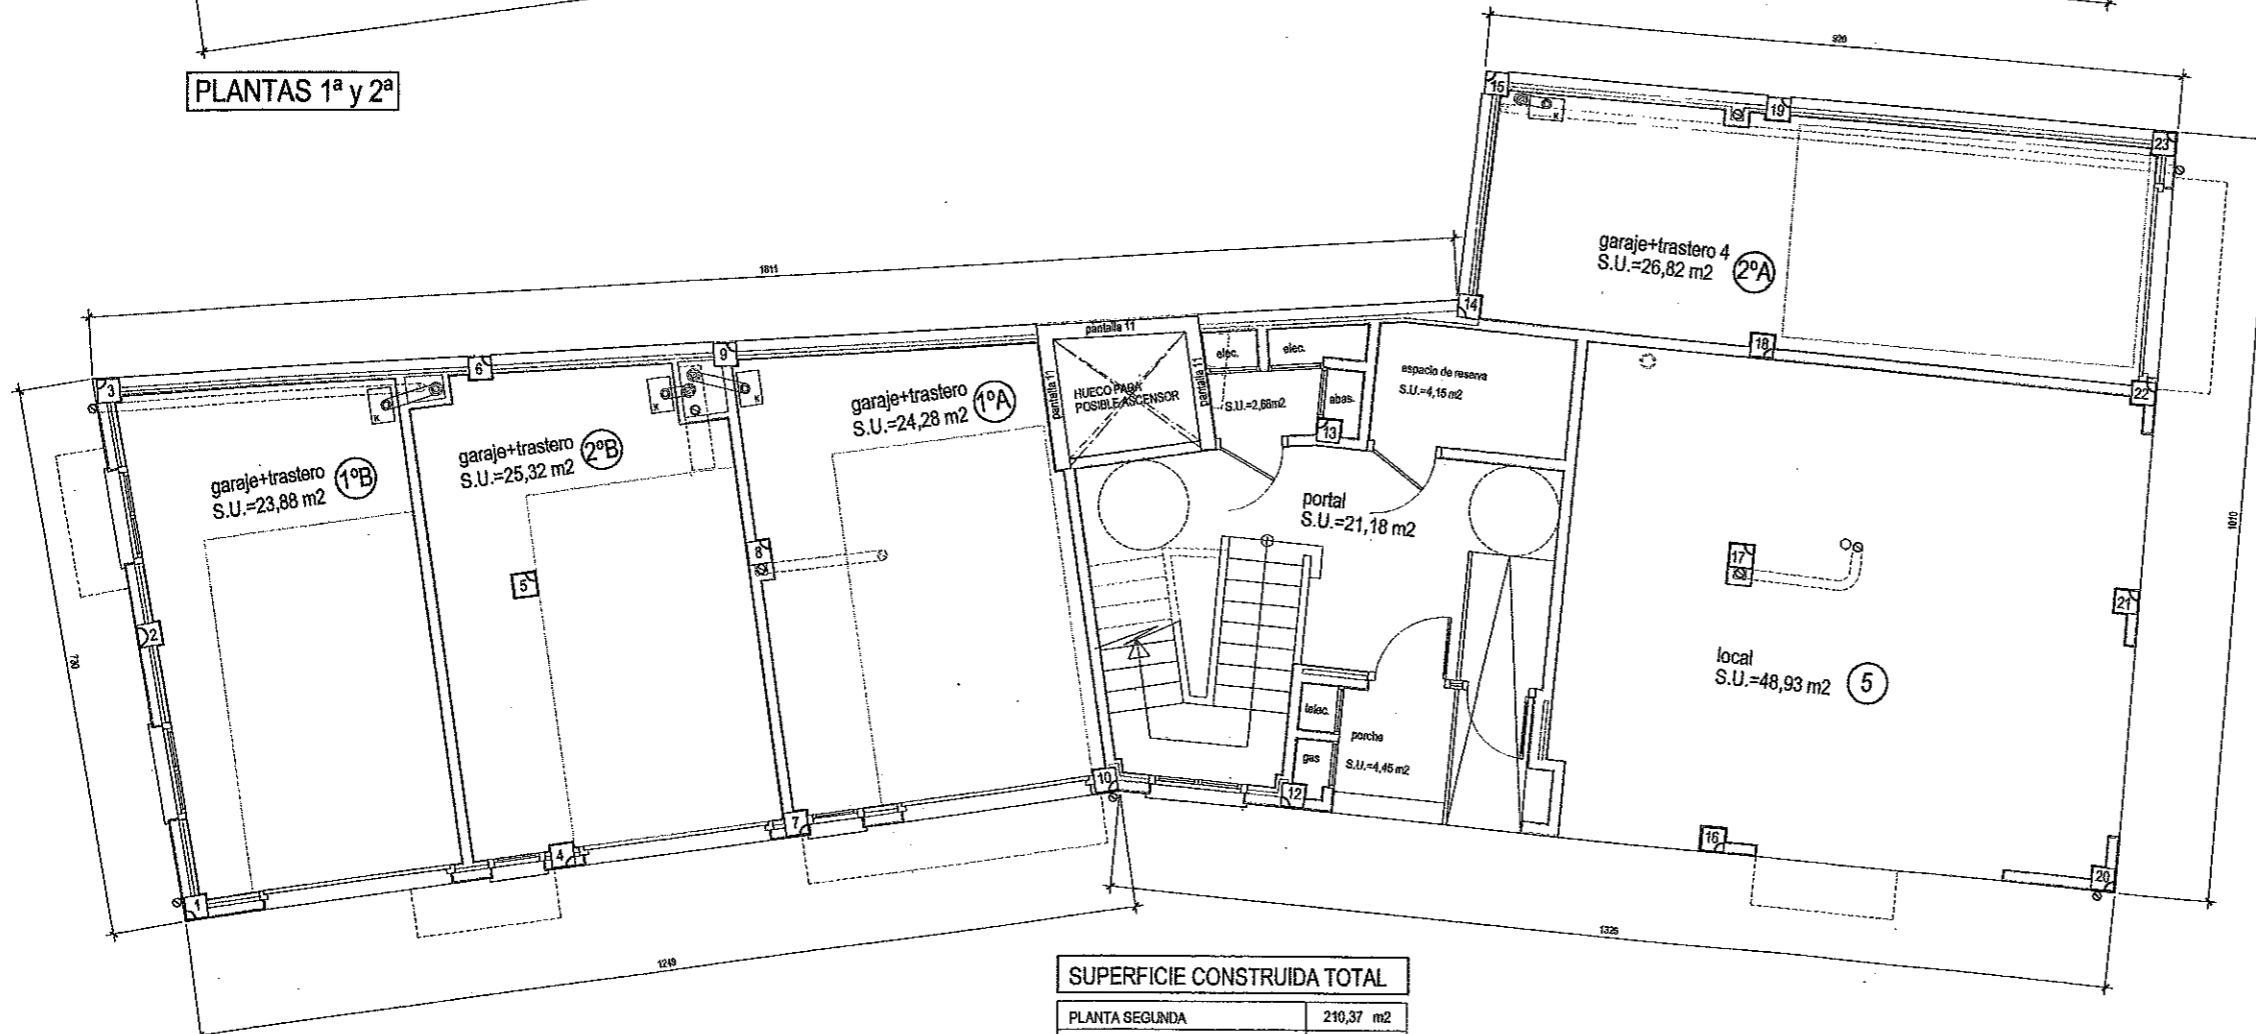

PLANTA BAJA

SUPERFICIE CONSTRUIDA TOTAL	
PLANTA SEGUNDA	210,37 m ²
PLANTA PRIMERA	210,37 *
PLANTA BAJA	209,26 *
TOTAL	630,00 m²

CUADRO DE SUPERFICIES UTILES VINCULADAS

SUPERFICIE UTIL DE VIVIENDA				
VIVIENDA	① 1ªA	② 1ªB	③ 2ªA	④ 2ªB
VESTIBULO	3,68 m ²	3,79 m ²	3,68 m ²	3,79 m ²
PASO		6,62 *		6,62 *
DISTRIBUIDOR	8,21 *		8,21 *	
COCCINA	9,78 *	10,65 *	9,78 *	10,65 *
ESTAR-COMEDOR	18,24 *	16,56 *	18,24 *	16,56 *
DORMITORIO 1	10,68 *	11,81 *	10,68 *	11,81 *
DORMITORIO 2	10,29 *	10,19 *	10,29 *	10,19 *
DORMITORIO 3	10,85 *		10,85 *	
BAÑO	6,45 *	4,52 *	6,45 *	4,52 *
ASEO	3,73 *	3,37 *	3,73 *	3,37 *
ARMARIO	0,87 *	1,77 *	0,87 *	1,77 *
TENEDERO	4,40 *	2,95 *	4,40 *	2,95 *
TERRAZA	1,68 *		1,68 *	
BALCÓN 1 - 50%	0,48 *	0,48 *	0,48 *	0,48 *
BACÓN 2 - 50%		0,48 *		0,48 *
TOTAL VIVIENDA	89,32 m²	72,19 m²	89,32 m²	72,19 m²

ESPACIOS VINCULADOS A CADA VIVIENDA				
VIVIENDA	① 1ªA	② 1ªB	③ 2ªA	④ 2ªB
GARAJE	13,90 m ²	13,90 m ²	13,90 m ²	13,90 m ²
TRASTERO	10,38 *	9,98 *	12,92 *	11,42 *
GARAJE+TRASTERO	24,28 m²	23,88 m²	26,82 m²	25,32 m²

CUADRO DE SUPERFICIES UTILES NO VINCULADAS

LOCAL NO VINCULADO	⑤ P. BAJA	
		48,93 m ²

SUPERFICIES CONSTRUIDAS

Nº	VIVIENDA + PP. ESC. y PORTAL	GARAJE + TRASTERO	LOCAL	TOTAL
① 1ªA	126,14 m ²	28,00 m ²	—	154,14 m ²
② 1ªB	105,26 m ²	28,48 m ²	—	133,74 m ²
③ 2ªA	126,14 m ²	31,57 m ²	—	157,71 m ²
④ 2ªB	105,26 m ²	28,35 m ²	—	133,61 m ²
⑤ P. BAJA	—	—	50,80 m ²	50,80 m ²
TOTAL VIVIENDA	462,80 m²	116,40 m²	50,80 m²	630,00 m²

PROYECTO DE EJECUCIÓN DE 4 VIVIENDAS Y LOCALES DE V.P.O. EN LA PARCELA "10" DE LA UNIDAD "U.E.1.5" DE ASTRAIN (Cendea de Cizur) Navarra

Promotor: "Promociones ITURPEA, S.L." OCTUBRE 2008

EL ARQUITECTO:	PLANO DE:	PLANO Nº
	PLANTAS BAJA, 1ª y 2ª MUEBLES Y SUPERFICIES	2
Javier Fdez. García de Diego	ESCALAS:	DE 21