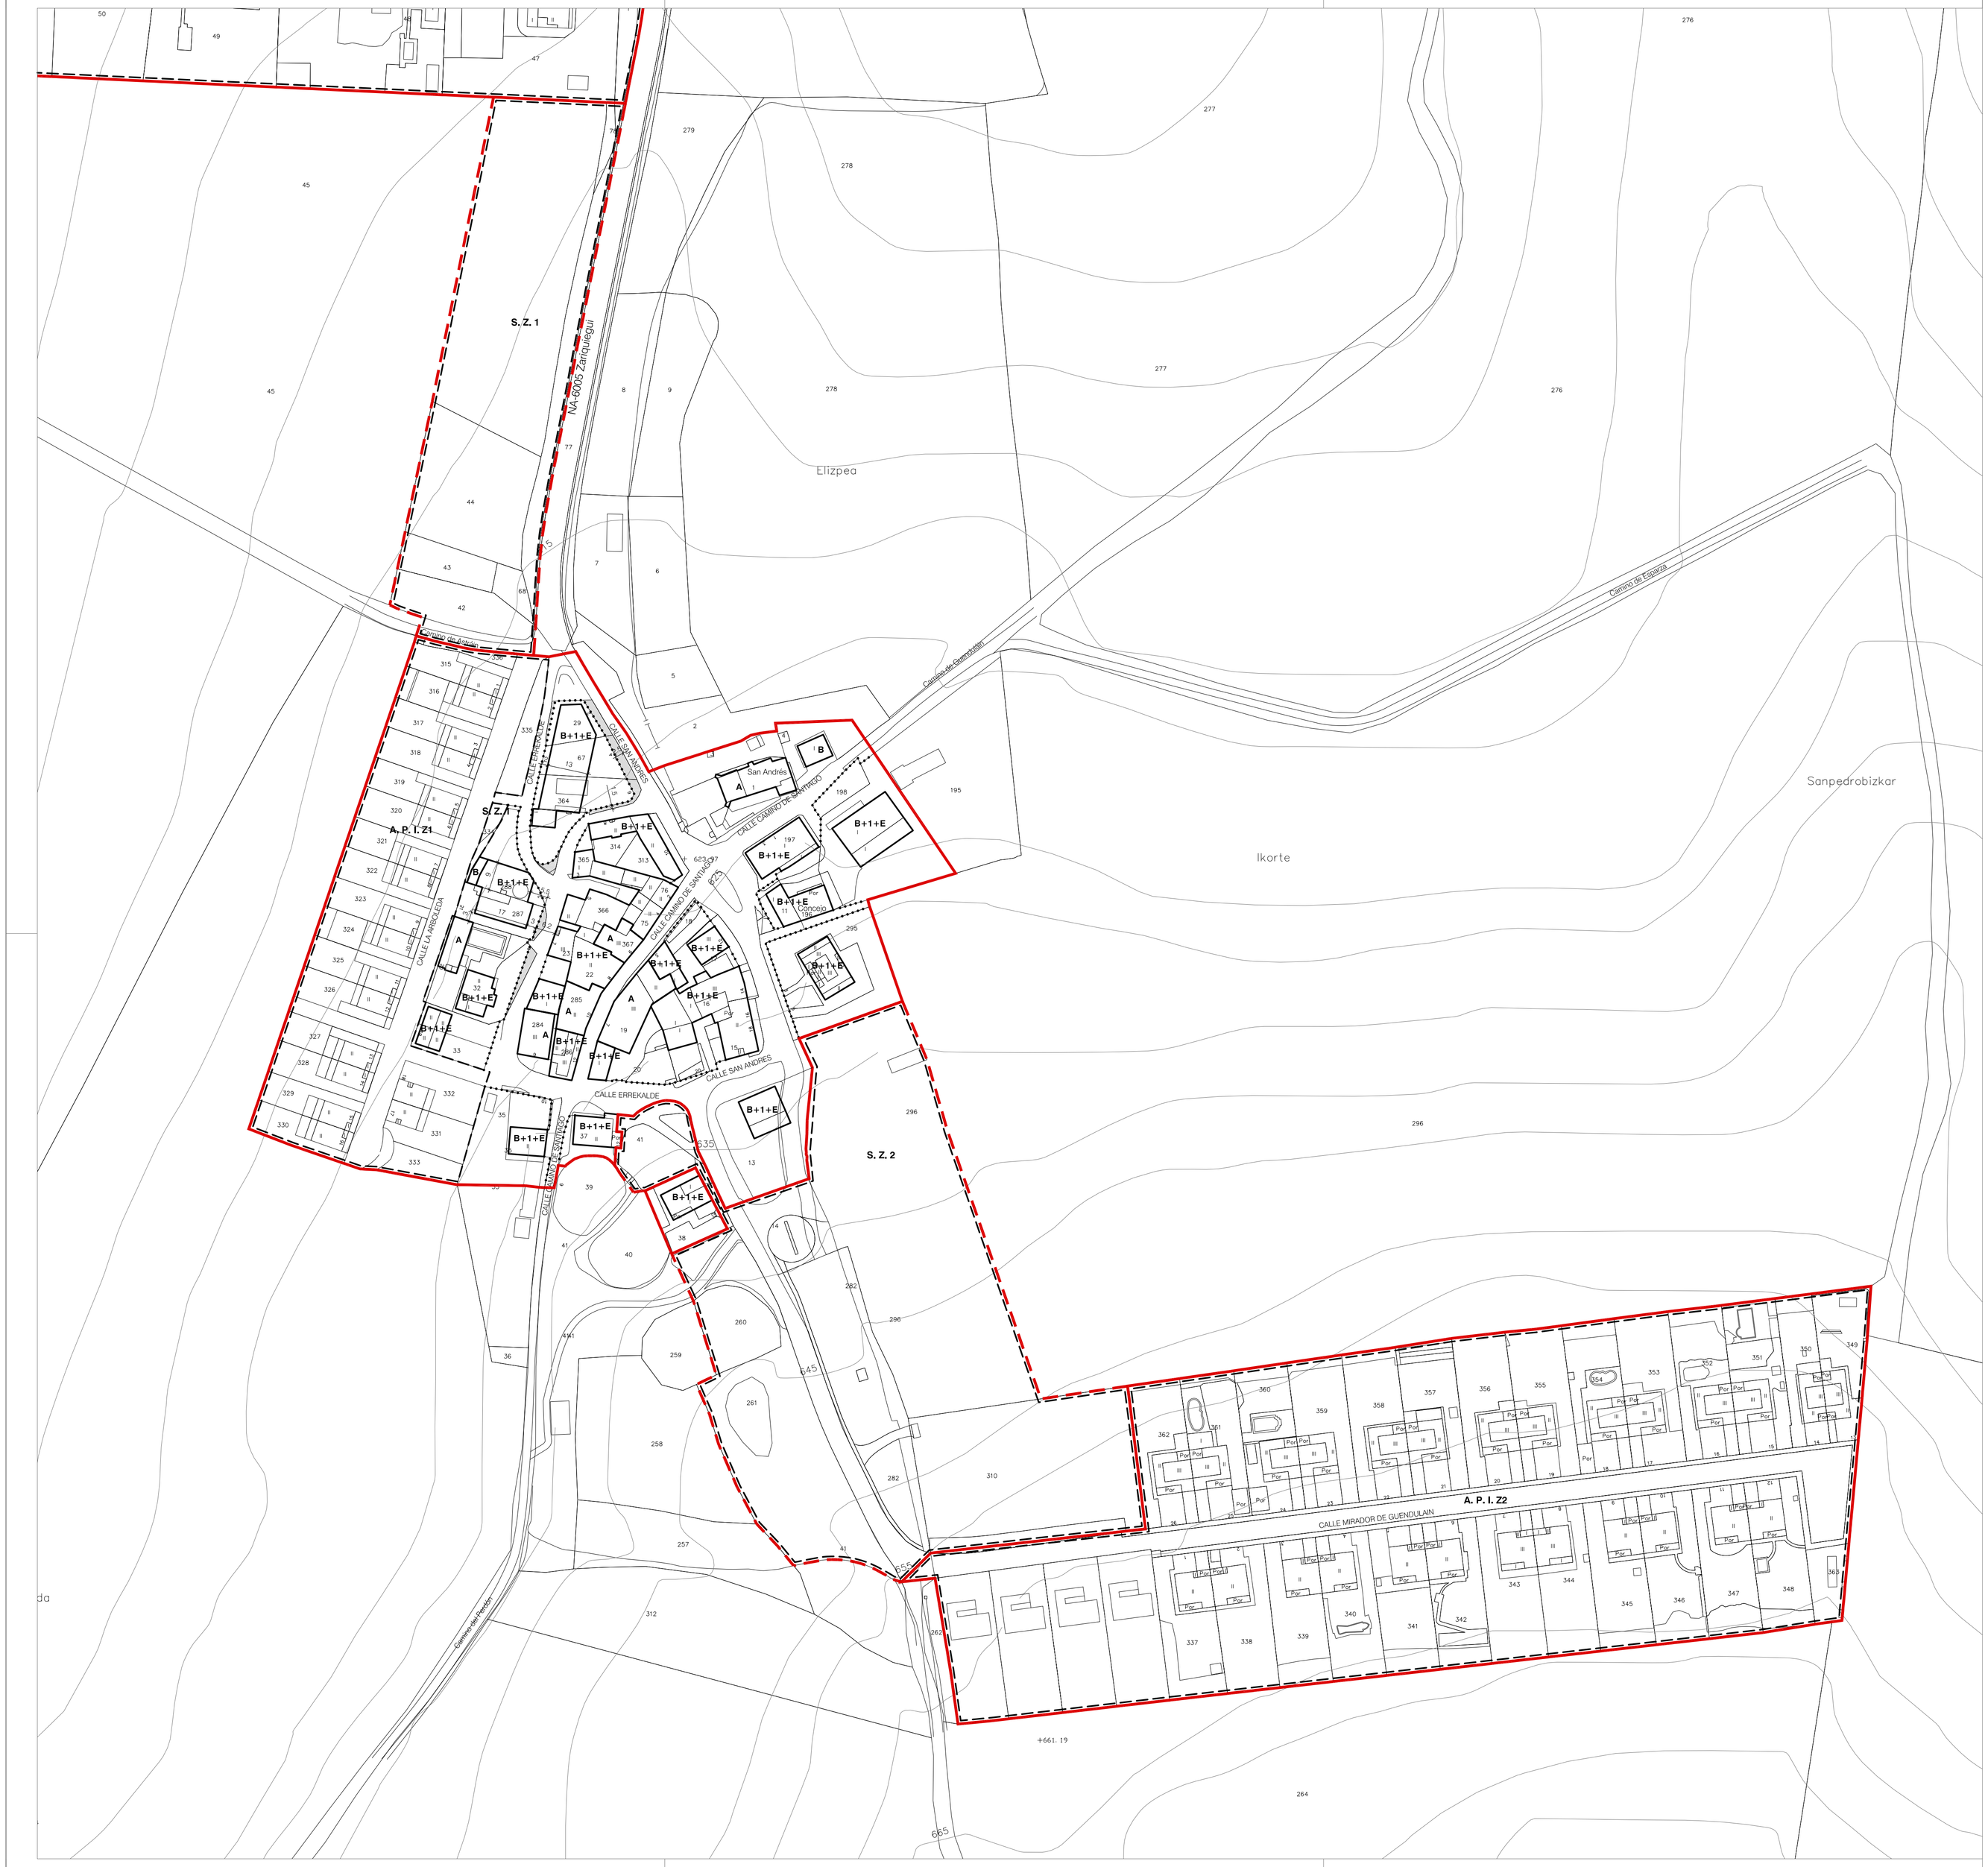


alineaciones (determinación pormenorizada)

alineación de parcela

alineación de máxima ocupación de la edificación

(la parcelación grafiada en las UE tiene carácter de referencia, la parcelación se definirá en el Proyecto de Urbanización del la UE)

alturas máximas (determinación pormenorizada)

actual

planta baja (o actual)

planta baja + 1 planta (o actual)

planta baja + 1 planta + entrecubierta (o actual)

planta baja + 2 plantas (o actual)

industrial

cesiones - sistemas locales (determinación pormenorizada)

suelo a urbanizar y ceder (cesión para equipamiento no precisa urbanización)

acotaciones (determinación pormenorizada)

21 cotas generales en metros

rasantes (determinación pormenorizada)

(las rasantes de espacios públicos de nueva creación se definirán en detalle en los proyectos de urbanización de los ámbitos de actuación)

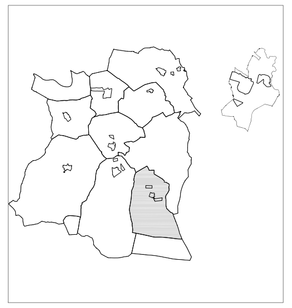

PLAN GENERAL MUNICIPAL DE LA CENDEA DE CIZUR

AYUNTAMIENTO DE LA CENDEA DE CIZUR

plan urbanístico municipal - aprobación inicial

plano de ordenación: - alineaciones, alturas y acotaciones
- cesiones (sistemas locales)

zariquiegui

P4.6b

escala: 1/1000

fecha: mayo 2009

redactores: miguel ayape bariain - miren sola zúñiga. arquitectos -- héctor nagore sorabilla. abogado