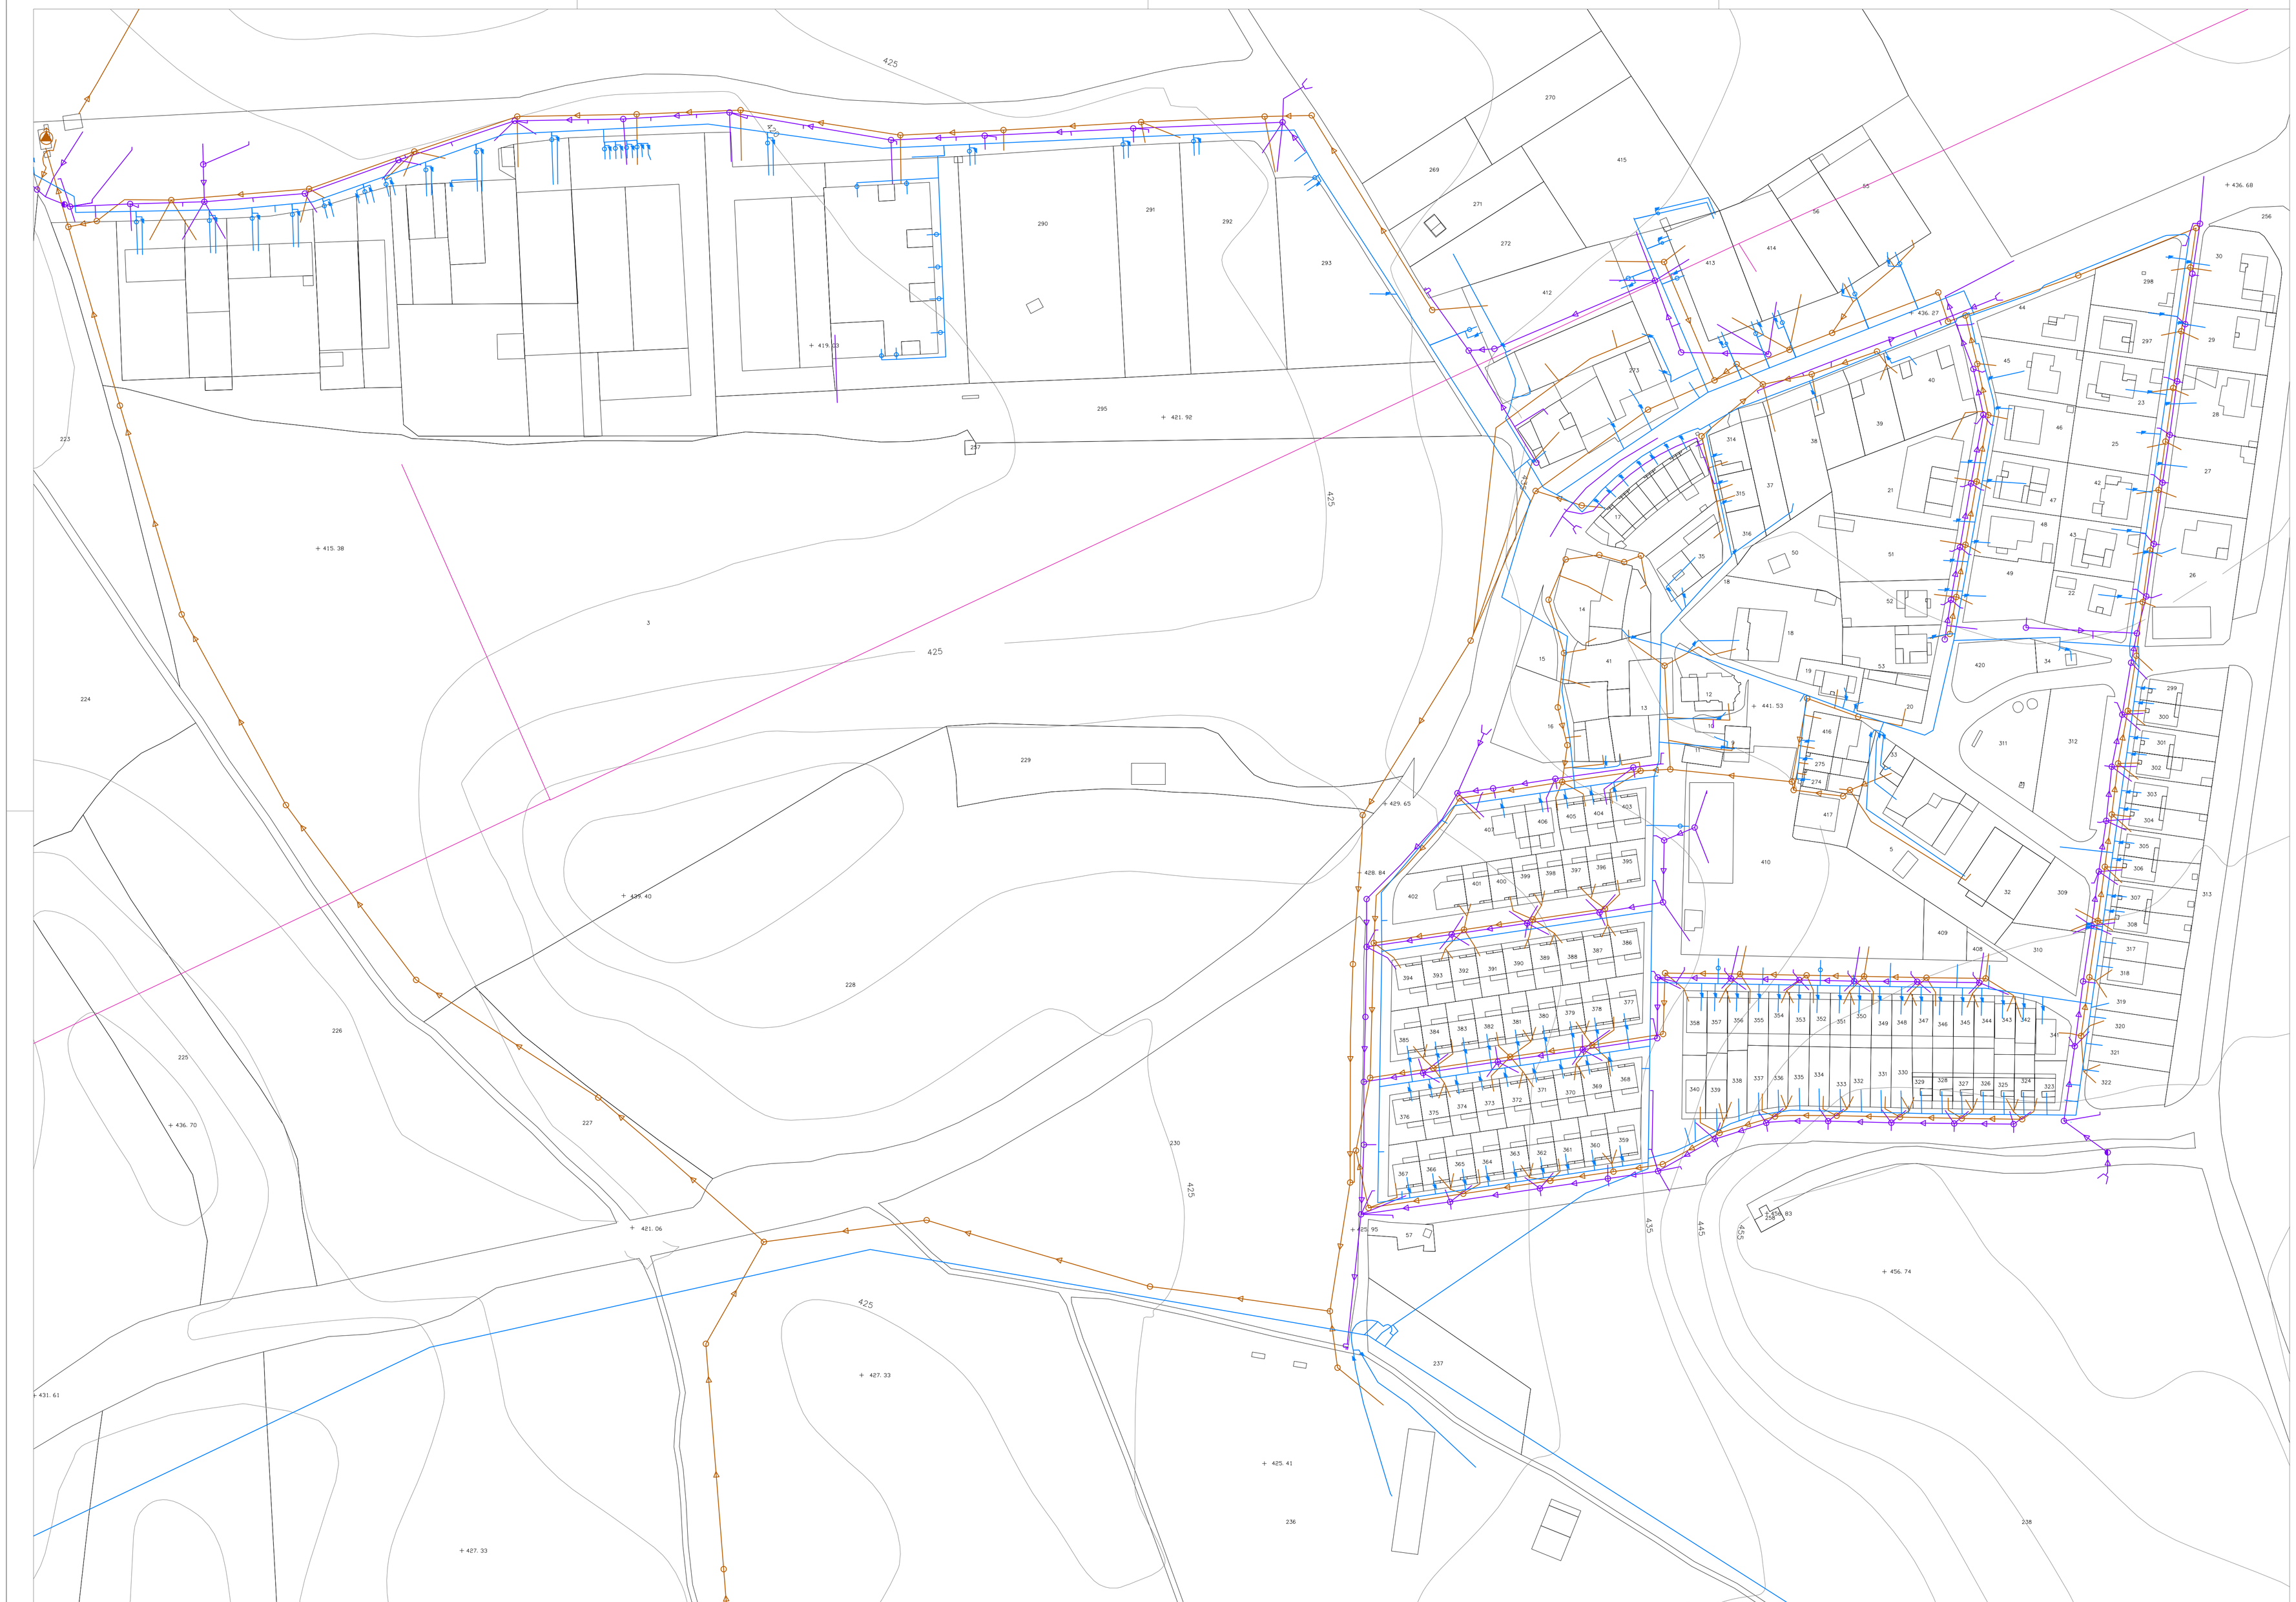

infraestructuras de servicios urbanos

red de abastecimiento

- red de abastecimiento de agua
- red de abastecimiento de agua propuesta

red de saneamiento

- red unitaria
- red fecales
- red fecales propuesta
- red pluviales
- red pluviales propuesta

red energía eléctrica

- red alta tensión (220Kv)
- red alta tensión (66Kv)
- red media tensión (13'2Kv y 6Kv)
- red baja tensión
- red baja tensión propuesta

PLAN GENERAL MUNICIPAL DE LA CENDEA DE CIZUR

AYUNTAMIENTO DE LA CENDEA DE CIZUR

plan urbanistico municipal - aprobación inicial

plano de previsión de infraestructuras

- esquemas de abastecimiento
- esquemas de saneamiento
- esquemas de electricidad

paternáin

P5.5

escala: 1/1000

fecha: mayo 2009

redactores: miguel ayape bariain - miren sola zúñiga. arquitectos -- héctor nagore sorabilla. abogado